


# OSIEDLE DOMÓW W ZABUDOWIE SZEREGOWEJ - Tulce, ul. Chabrowa

TEELDOM Sp. J-Sp. z o.o.; Dworska 5; 61-619 Poznań, tel 694 498 186, (61)8 276 700; [www.osiedle-chabrowe.pl](http://www.osiedle-chabrowe.pl), [tulce@teeldom.com.pl](mailto:tulce@teeldom.com.pl)

## V ETAP

Z2L/5


pow. użytkowa 146,21 m<sup>2</sup>  
dz. nr 499 : pow. 184,0 m<sup>2</sup>  
segment środkowy

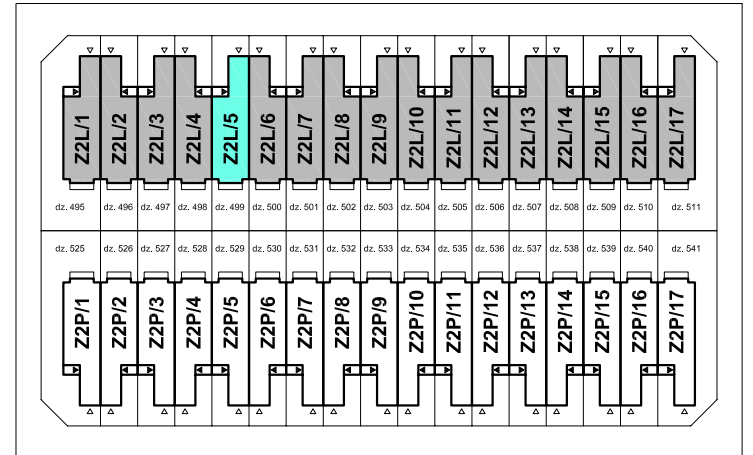

LOKALIZACJA NA PLANIE

## PARTER

GARAŻ	17,56 m <sup>2</sup>
PRZEDSIONEK	5,80 m <sup>2</sup>
WC	2,23 m <sup>2</sup>
KOMUNIKACJA	11,70 m <sup>2</sup>
KUCHNIA	12,44 m <sup>2</sup>
POKÓJ DZIENNY	32,14 m <sup>2</sup>
<b>RAZEM</b>	<b>81,87 m<sup>2</sup></b>

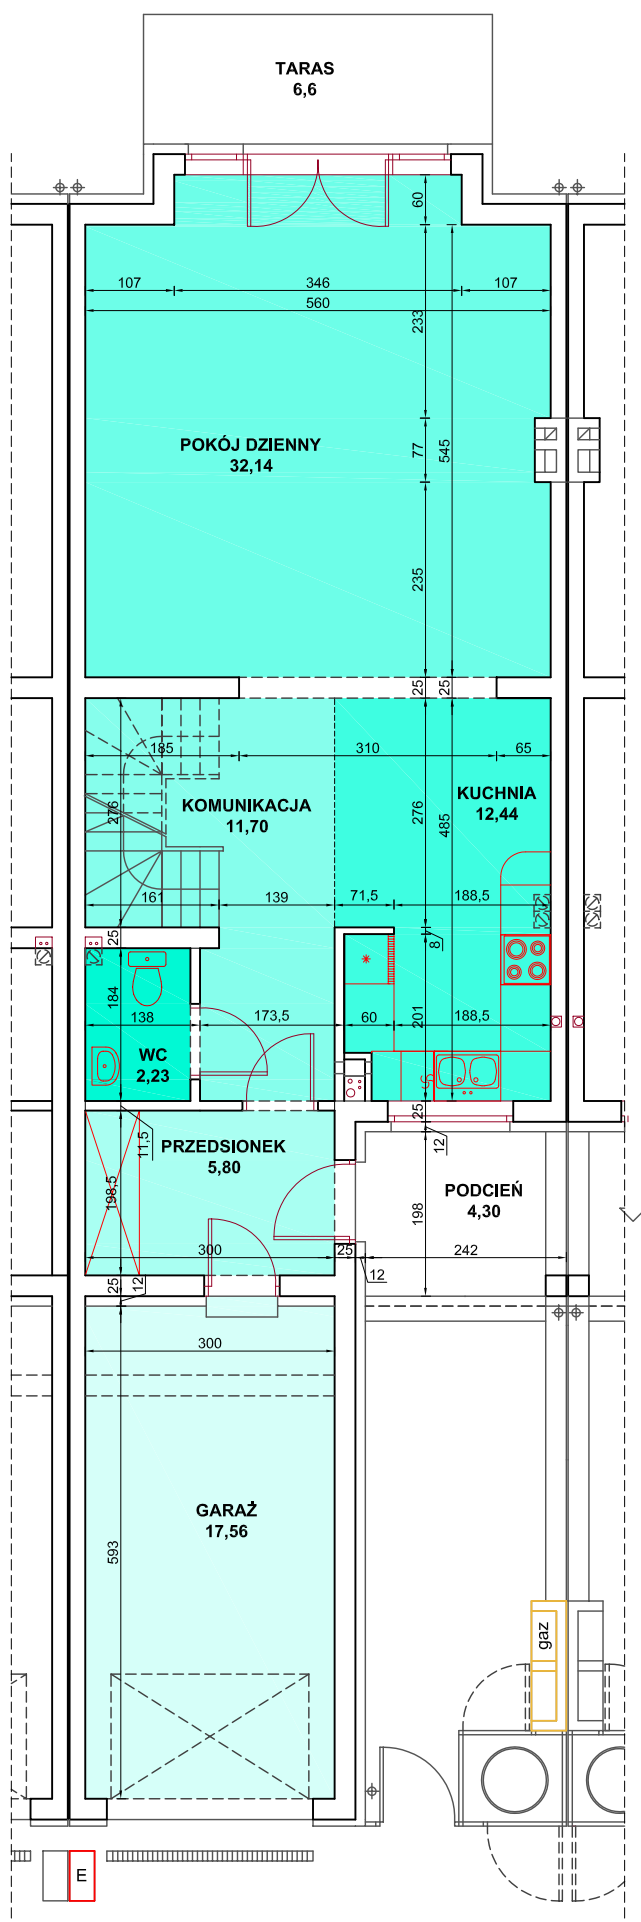

## PIĘTRO

KORYTARZ	7,66 m <sup>2</sup>
SYPIALNIA	14,09 m <sup>2</sup>
POKÓJ	15,06 m <sup>2</sup>
POKÓJ	14,18 m <sup>2</sup>
GARDEROBA	3,18 m <sup>2</sup>
ŁAZIENKA	10,17 m <sup>2</sup>
<b>RAZEM</b>	<b>64,34 m<sup>2</sup></b>

