

OSIEDLE DOMÓW W ZABUDOWIE SZEREGOWEJ - Tulce, ul. Chabrowa

TEELDOM Sp. J-Sp. z o.o.; Dworska 5; 61-619 Poznań, tel 694 498 186, (61)8 276 700; www.osiedle-chabrowe.pl, tulce@teeldom.com.pl


VI ETAP

Z2P/10

pow. użytkowa 146,21 m²

dz. nr 534 : pow. 184,0 m²


segment środkowy

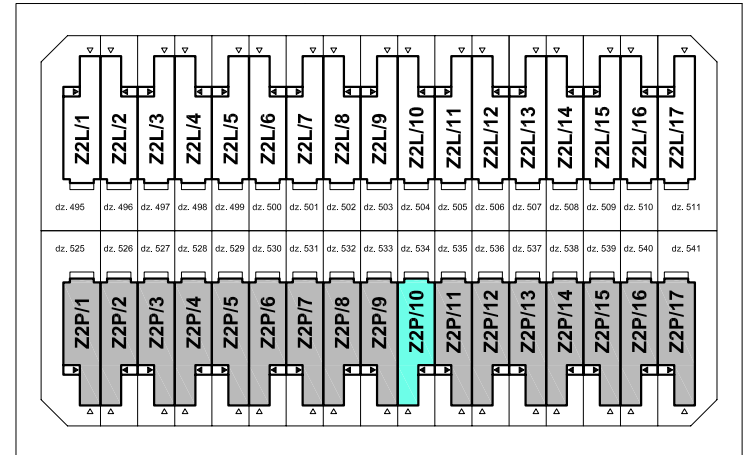

LOKALIZACJA NA PLANIE

PARTER

| | |
|---------------|----------------------------|
| GARAŻ | 17,56 m ² |
| PRZEDSIONEK | 5,80 m ² |
| WC | 2,23 m ² |
| KOMUNIKACJA | 11,70 m ² |
| KUCHNIA | 12,44 m ² |
| POKÓJ DZIENNY | 32,14 m ² |
| RAZEM | 81,87 m² |

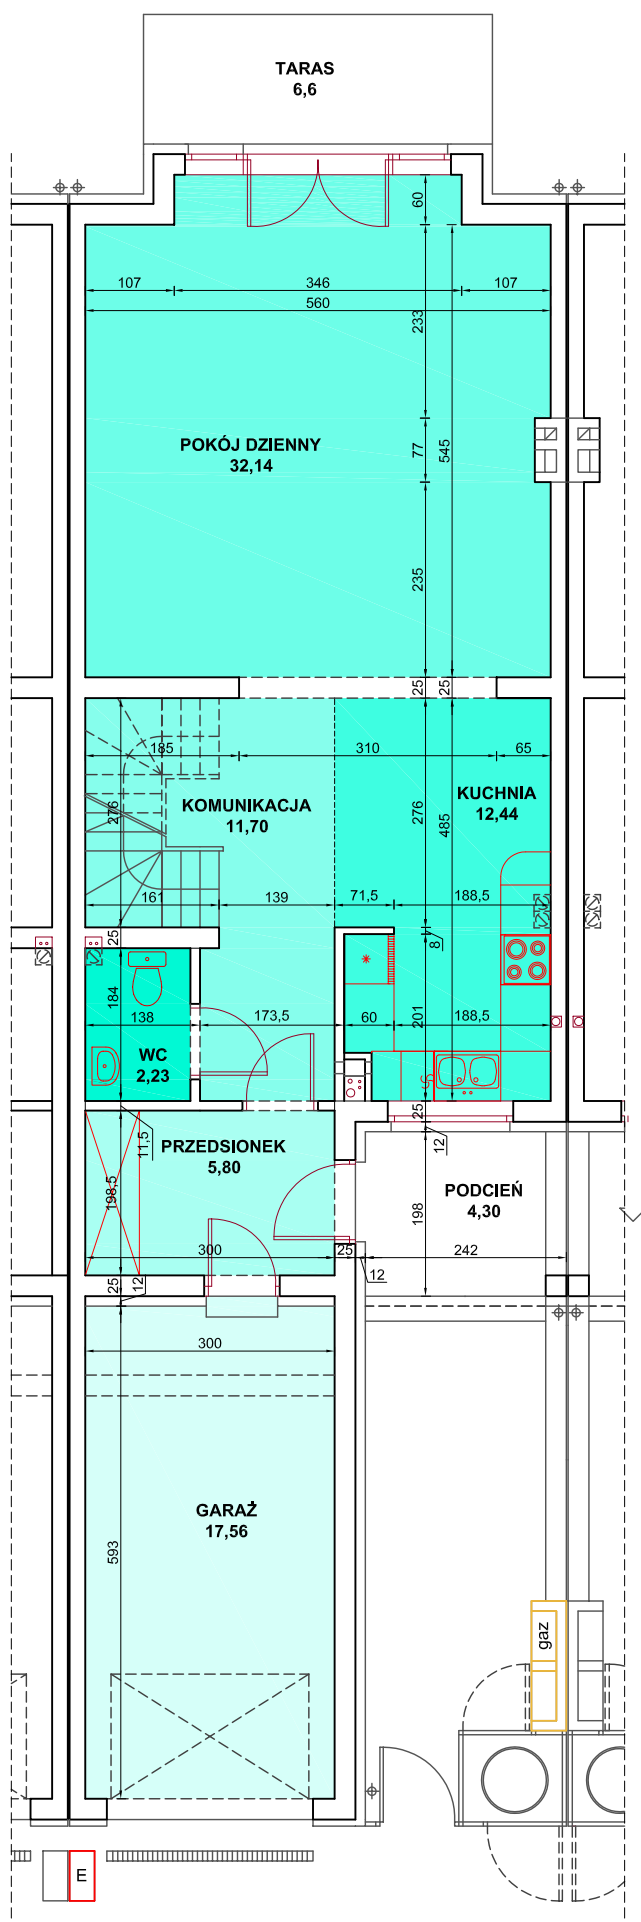

PIĘTRO

| | |
|--------------|----------------------------|
| KORYTARZ | 7,66 m ² |
| SYPIALNIA | 14,09 m ² |
| POKÓJ | 15,06 m ² |
| POKÓJ | 14,18 m ² |
| GARDEROBA | 3,18 m ² |
| ŁAZIENKA | 10,17 m ² |
| RAZEM | 64,34 m² |

