


OSIEDLE DOMÓW W ZABUDOWIE SZEREGOWEJ - Tulce, ul. Chabrowa

TEELDOM Sp. J-Sp. z o.o.; Dworska 5; 61-619 Poznań, tel 694 498 186, (61)8 276 700; www.osiedle-chabrowe.pl, tulce@teeldom.com.pl

VI ETAP

Z2P/7


pow. użytkowa 148,19 m²
dz. nr 531 : pow. 184,0 m²
segment środkowy

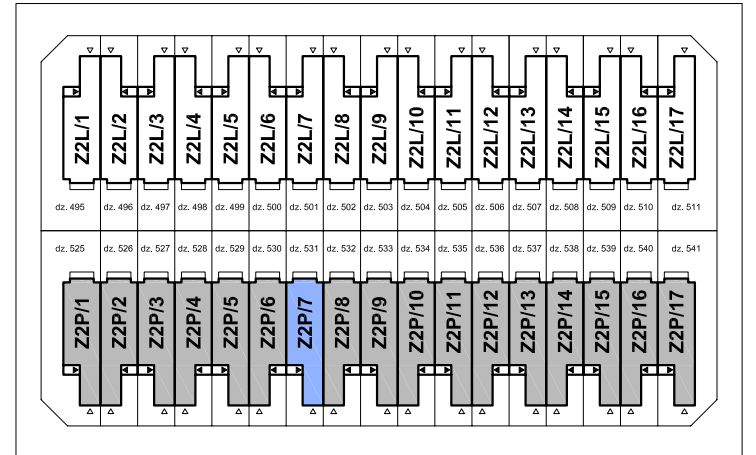

LOKALIZACJA NA PLANIE

PARTER

GARAŻ	17,56 m ²
PRZEDSIONEK	5,80 m ²
WC	2,23 m ²
KOMUNIKACJA	11,70 m ²
KUCHNIA	12,44 m ²
POKÓJ DZIENNY	32,14 m ²
RAZEM	81,87 m²

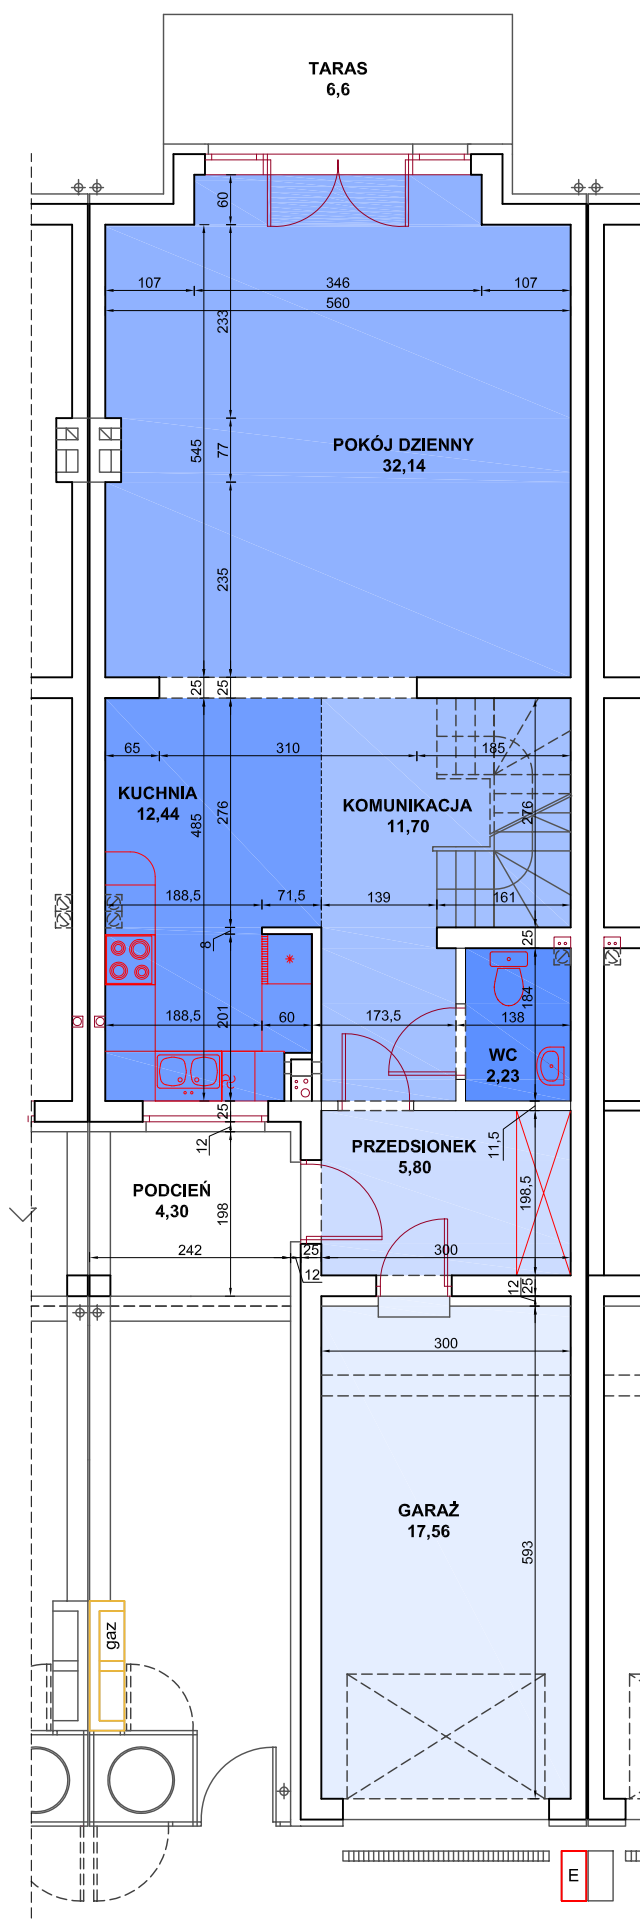

PIĘTRO

KORYTARZ	7,66 m ²
SYPIALNIA	14,09 m ²
POKÓJ	15,13 m ²
POKÓJ	16,09 m ²
GARDEROBA	3,18 m ²
ŁAZIENKA	10,17 m ²
RAZEM	66,32 m²

